




ARKITEKT-TEGNINGER


PERSØYGARD PARKERINGSANLEGG

27.06.23

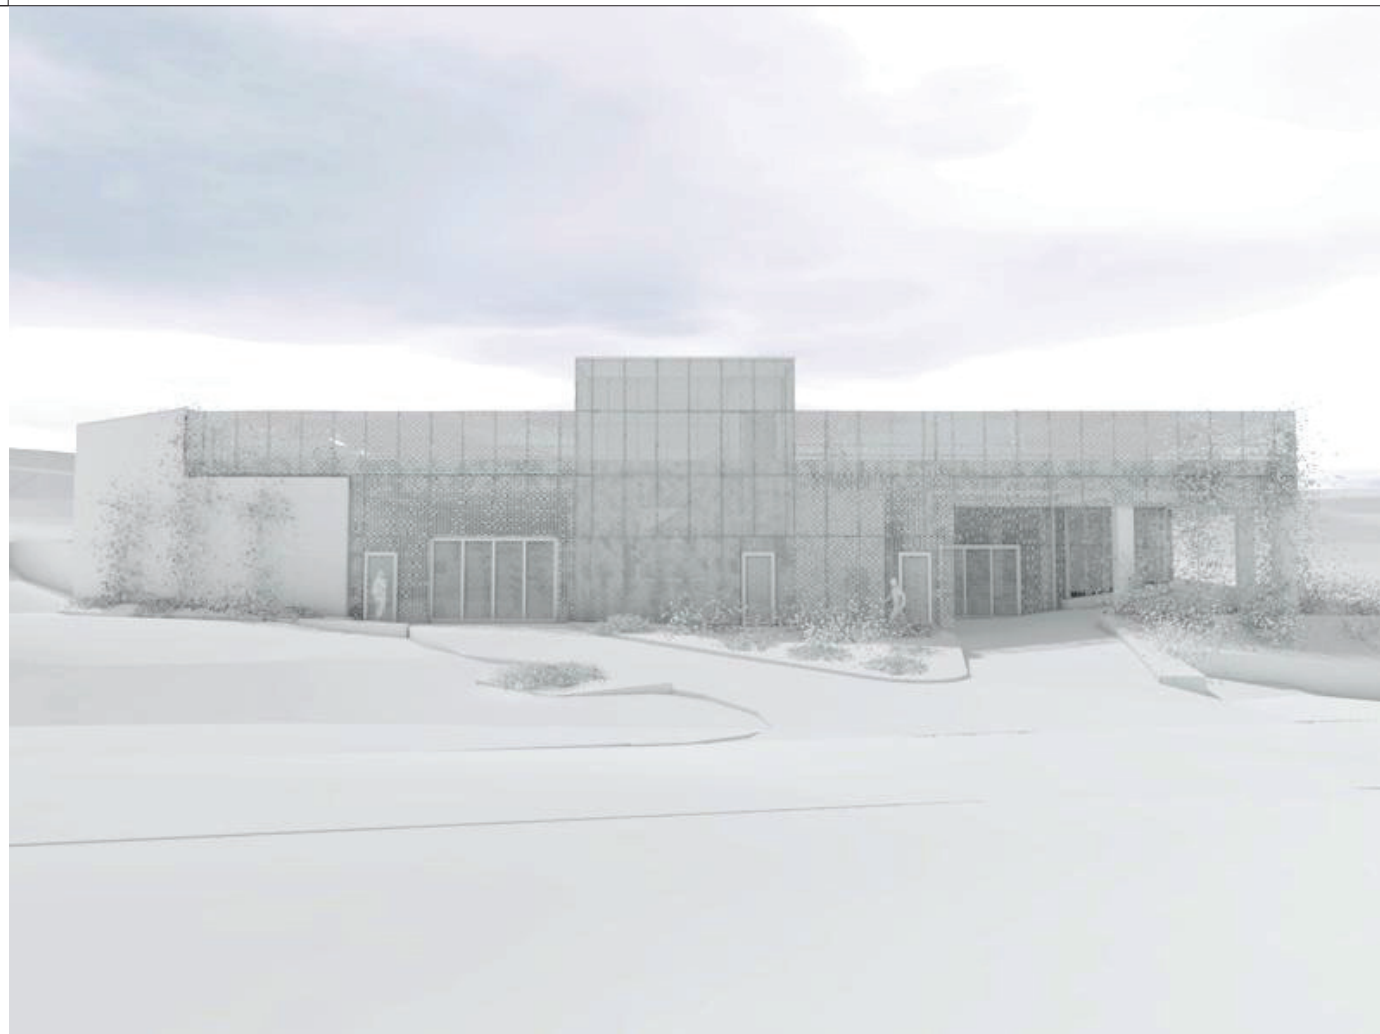

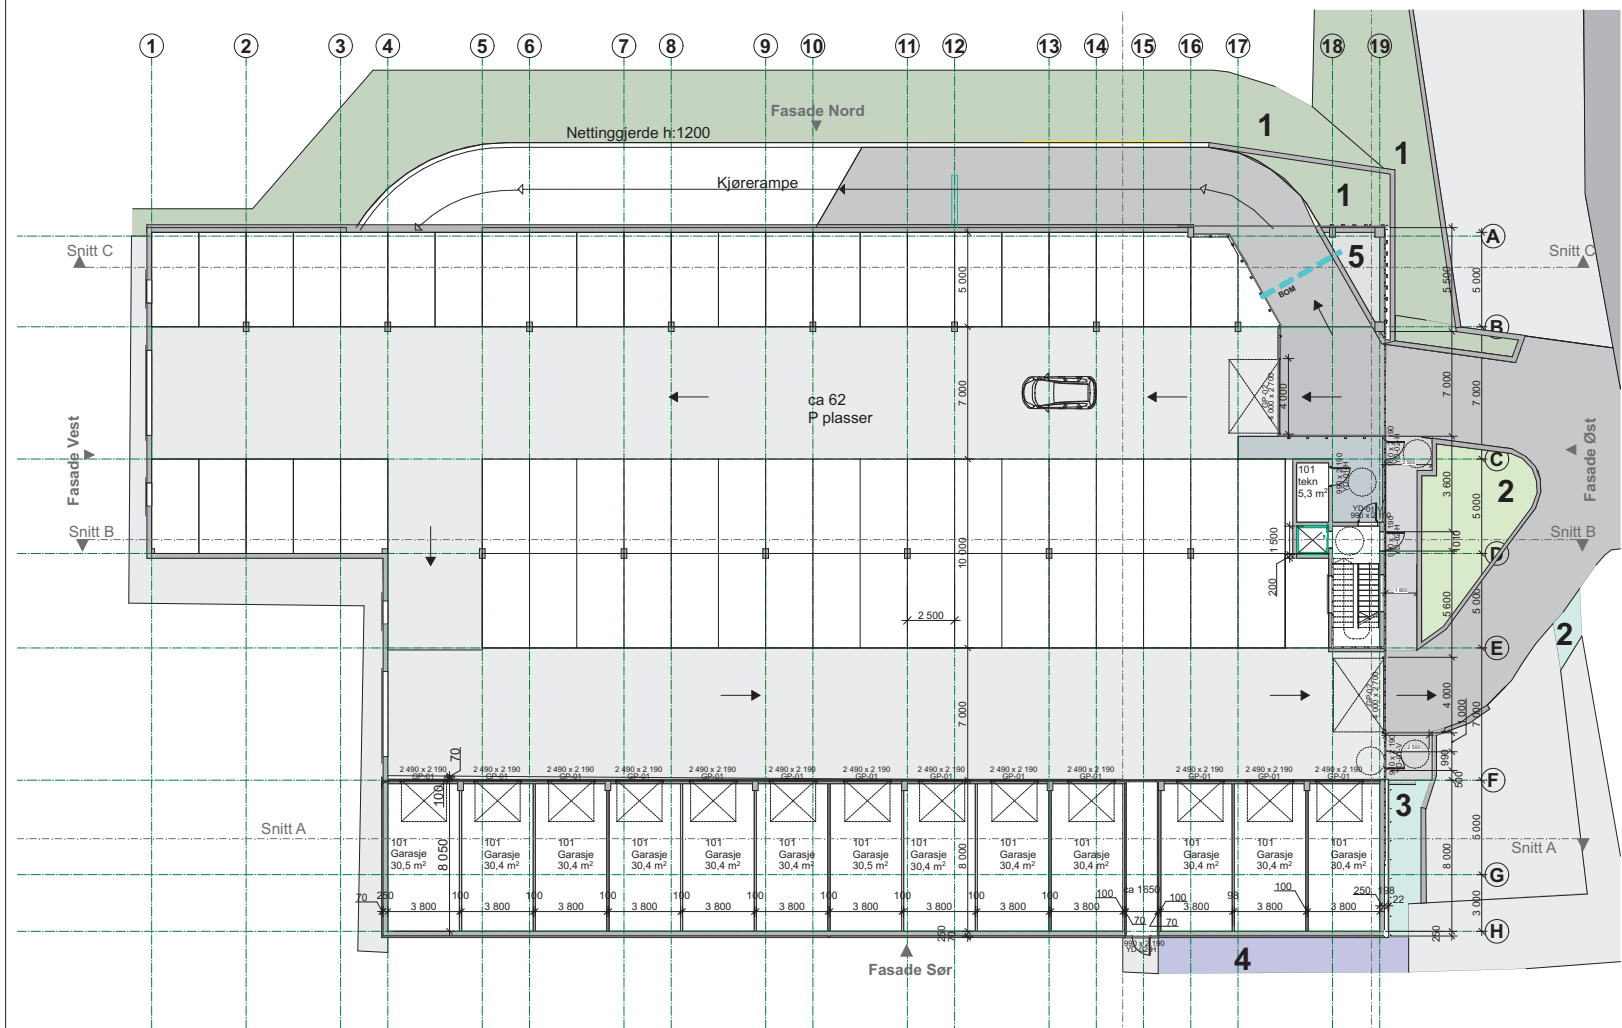

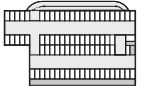Tegningsnr: A22-101		Revisjon nr:	
Type tegning Plan 1. Etasje			
Lokalisering:  			
Prosjekteringsgruppen - ARK : Arkistray AS - RB : Stærk & Co as - RIE : - RIV :			
Strandveien 16 C 4916 Vestre Sandness TE: 414 09 245 riva@arkistray.no Havnegaten 1 4838 Jordal			
Fase Fase Anbudssunderlag ARK			
 arkistray.no			
Tilskottshaver Tvedestrand Vekst		Godkjent	
Prosjekt Perkeringsanlegg Persøygard 4916 Borøya		Kontroll prosjekt Sign. Kontroll	
Dato 03.07.23		Dato revidert	
Målestokk: A2 format 1:200		Kontroll utførende	
Gm./Bm./Festn.: 76/196		Sign. Kontroll NBS MH	
Prosjekt nr.: 0000		Tegningsnr.: A22-101	
Type tegning: Plan 1. Etasje		Prosjekt nr. for prosjekterende/rev.	

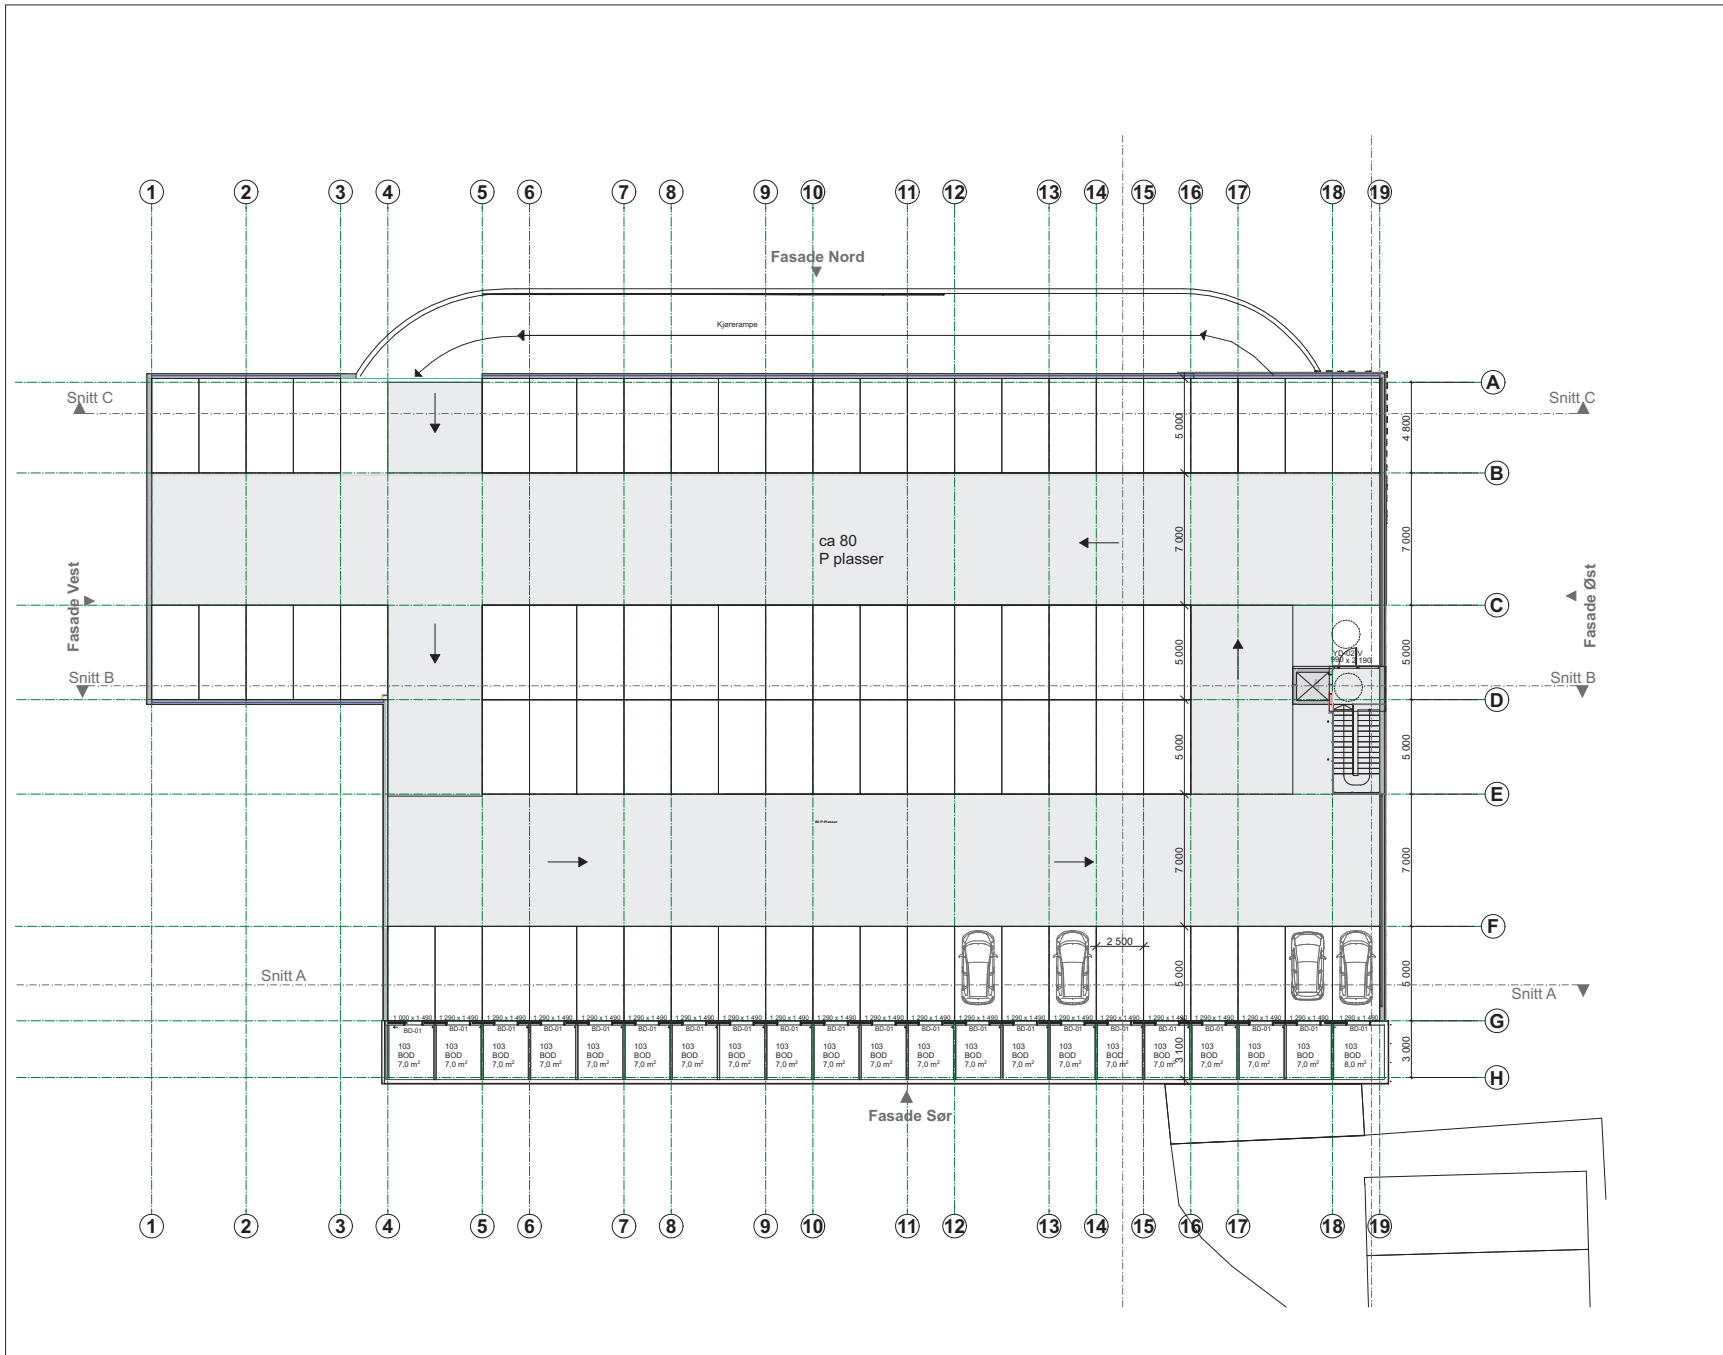

Tegningsnr: A22-102		Revisjon nr:	
Type tegning Plan 2 etasje			
Lokalisering: 			
Prosjekteringsgruppen ☒ ARK : Arkistray AS ☐ RB : Stærk & Co as ☐ RIE : ☐ RIV : Strandveien 16 C 4915 Vestre Sandness TE: 414 09 245 riva@arkistray.no Havnegaten 1 4830 Avestad			
Fase Fase Anbudssunderlag ARK			
Titelshaver Tvedestrand Vekst		Godkjent Kontroll prosjekt Sign. Kontroll	
Prosjekt Perkeringsanlegg Persøygard 4916 Borøya		Dato 03.07.23 Dato revidert	
Grn./Bnr./Festevn.: 76/196		Målestokk: A2 format 1:200 A2 format Kontroll utførende Sign. Kontroll NBS MM	
Prosjektnr.: 0000		Tegningsnr.: A22-102	
Type tegning: Plan 2 etasje			